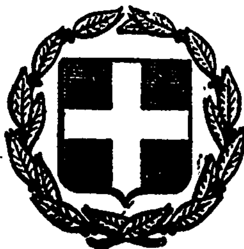


ΕΦΗΜΕΡΙΣ ΤΗΣ ΚΥΒΕΡΝΗΣΕΩΣ
ΤΗΣ ΕΛΛΗΝΙΚΗΣ ΔΗΜΟΚΡΑΤΙΑΣ

ΕΝ ΑΘΗΝΑΙΣ ΤΗι 20 ΔΕΚΕΜΒΡΙΟΥ 1980 | ΤΕΥΧΟΣ ΤΕΤΑΡΤΟΝ | ΑΡΙΘΜΟΣ ΦΥΛΛΟΥ 722

ΠΕΡΙΕΧΟΜΕΝΑ

ΑΠΑΛΛΟΤΡΙΩΣΕΙΣ

ΑΝΑΚΟΙΝΩΣΕΙΣ

Ἀριθ. Φ.29/69483 (1)

Περὶ εἰδοποιήσεως παρακαταθέσεως ἀποζημιώσεως ἀπὸ ἀναγκαστικὴ ἀπαλλοτρίωση ἀκινήτου στὴ Θεσσαλονίκη, γιὰ ἀρχαιολογικοὺς σκοπούς.

Ο ΥΠΟΥΡΓΟΣ ΠΟΛΙΤΙΣΜΟΥ ΚΑΙ ΕΠΙΣΤΗΜΩΝ

1. Σύμφωνα μὲ τὶς διατάξεις τῶν ἄρθρων 7 καὶ 8 τοῦ Ν.Δ. 797/1971 «περὶ ἀναγκαστικῶν ἀπαλλοτριώσεων», πληροφοροῦμε ὅσους:

α) Ἔχουν δικαιώματα κυριότητας ἢ ἄλλα ἐμπράγματα δικαιώματα στὸ ἀκίνητο ποὺ ἀπαλλοτριώθηκε δυνάμει τῆς ἀριθ. Π. 9316/6905/17.11.77 κοινῆς Ὑπουργικῆς ἀποφάσεως. (Φ.ΕΚ. 189/Δ/26.11.77 τ.Δ') γιὰ ἀρχαιολογικοὺς σκοποὺς στὴ Θεσσαλονίκη.

β) Ἔχουν ἐγγράψει ὑποθήκη ἢ ἔχουν ἐπιβάλει κατάσχεση ἢ μὲ ὁποιοδήποτε τρόπο διεκδικοῦν τὸ ἀκίνητο ποὺ ἀπαλλοτριώθηκε, ὅτι ἡ ἀποζημίωση ποὺ καθόρισε τὸ Ἐφετεῖο Θεσσαλονίκης μὲ τὴν ἀπόφασή του ἀριθ. 1395/80 γιὰ τὸ ἀκίνητο καὶ γιὰ τὰ ὑπερκείμενα αὐτοῦ ὅπως αὐτὰ φαίνονται στὸ κτηματολογικὸ διάγραμμα ποὺ συνοδεύει τὴν ἀπόφαση ἀπαλλοτριώσεως καὶ στὸ σχετικὸ κτηματολογικὸ πίνακα ἔχει κατατεθεῖ στὸ Ταμεῖο Παρακαταθηκῶν καὶ Δανείων (κεντρικὴ Ὑπηρεσία) καὶ ἔχει ἐκδοθεῖ γραμμάτιο συστάσεως παρακαταθήκης ἀριθμὸς 609584/29.11.80 γιὰ δέκα τέσσερα ἑκατομμύρια ὀκτακόσιες τριάντα τέσσαρις χιλιάδες ὀκτακόσιες πενήντα (14.834.850).

2. Ἡ ἀποζημίωση αὐτὴ εἶναι ἀποδοτέα στοὺς δικαιούχους ποὺ θὰ ἀναγνωρισθοῦν σύμφωνα μὲ τὸ Νόμο.

3. Ἡ παροῦσα ἀνακοίνωση νὰ δημοσιευθεῖ στὴν Ἐφημερίδα τῆς Κυβερνήσεως.

Ἀθῆναι, 1 Δεκεμβρίου 1980

Μὲ Ἐντολὴ Ὑπουργοῦ

Ὁ Γενικὸς Ἐπιθεωρητὴς

ΝΙΚ. ΓΙΑΛΟΥΡΗΣ

Ἀριθ. Φ.56/69519 (2)

Περὶ εἰδοποιήσεως γιὰ παρακατάθεση ἀποζημιώσεως ἀπὸ ἀναγκαστικὴ ἀπαλλοτρίωση ἀκινήτου στὴ Θήβα.

Ο ΥΠΟΥΡΓΟΣ ΠΟΛΙΤΙΣΜΟΥ ΚΑΙ ΕΠΙΣΤΗΜΩΝ

1. Σύμφωνα μὲ τὶς διατάξεις τῶν ἄρθρων 7 καὶ 8 τοῦ Ν.Δ. 797/1971 «περὶ ἀναγκαστικῶν ἀπαλλοτριώσεων», πληροφοροῦμε ὅσους:

α) Ἔχουν δικαιώματα κυριότητας ἢ ἄλλα ἐμπράγματα δικαιώματα στὸ ἀκίνητο ποὺ ἀπαλλοτριώθηκε δυνάμει τῆς ἀριθ. Π. 7779/5002/7.11.1979 κοινῆς Ὑπουργικῆς ἀποφάσεως (ΦΕΚ 662/19.11.79 τ. Δ') γιὰ ἀρχαιολογικοὺς σκοποὺς στὴ Θήβα.

β) Ἔχουν ἐγγράψει ὑποθήκη ἢ ἔχουν ἐπιβάλει κατάσχεση ἢ μὲ ὁποιοδήποτε τρόπο διεκδικοῦν τὸ ἀκίνητο ποὺ ἀπαλλοτριώθηκε, ὅτι ἡ ἀποζημίωση ποὺ καθόρισε τὸ Ἐφετεῖο Ἀθηνῶν μὲ τὴν ἀπόφασή του ἀριθ. 4812/80 γιὰ τὸ ἀκίνητο καὶ γιὰ τὰ ὑπερκείμενα αὐτοῦ ὅπως αὐτὰ φαίνονται στὸ κτηματολογικὸ διάγραμμα ποὺ συνοδεύει τὴν ἀπόφαση ἀπαλλοτριώσεως καὶ στὸ σχετικὸ κτηματολογικὸ πίνακα ἔχει κατατεθεῖ στὸ Ταμεῖο Παρακαταθηκῶν καὶ Δανείων (Κεντρικὴ Ὑπηρεσία) καὶ ἔχει ἐκδοθεῖ γραμμάτιο συστάσεως παρακα-

ταθήκης άριθ. 609589/29.11.80 γιά τριάντα ένα έκατομμύρια τετρακόσιες ογδόντα μία χιλιάδες τετρακόσιες (31.481.400).

2. Ή άποζημίωση αύτή είναι άποδοτέα στούς δικαιούχους πού θά άναγνωρισθούν σύμφωνα μέ τό Νόμο.

Ή άνακοίνωση αύτή νά δημοσιευθεί στήν Έφημερίδα τής Κυβερνήσεως.

Άθήναι, 5 Δεκεμβρίου 1980

Μέ έντολή Ύπουργού

Ό Γενικός Έπιθεωρητής κ.ά.α.
ΓΡΗΓ. ΚΩΝΣΤΑΝΤΙΝΟΠΟΥΛΟΣ

Άριθ. Φ.66/69485 (3)

Περί είδοποιήσεως γιά παρακατάθεση άποζημιώσεως άπό άναγκαστική άπαλλοτρίωση άκινήτου στή Θήβα.

Ο ΥΠΟΥΡΓΟΣ ΠΟΛΙΤΙΣΜΟΥ ΚΑΙ ΕΠΙΣΤΗΜΩΝ

1. Σύμφωνα μέ τίς διατάξεις των άρθρων 7 καί 8 τού Ν.Δ. 797/1971 «περί άναγκαστικών άπαλλοτριώσεων», πληροφορούμε όσους:

α) Έχουν δικαιώματα κυριότητας ή άλλα έμπράγματα δικαιώματα στό άκίνητο πού άπαλλοτριώθηκε δυνάμει τής Π. 7785/5003/7.11.1979 κοινής Ύπουργικής άποφάσεως (ΦΕΚ 662/19.11.79 τ. Δ') γιά άρχαιολογικούς σκοπούς στή Θήβα.

β) Έχουν έγγράψει ύποθήκη ή έχουν έπιβάλει κατάσχεση ή μέ όποιοδήποτε τρόπο διεκδικούν τό άκίνητο πού άπαλλοτριώθηκε, ότι ή άποζημίωση πού καθώρισε τό Έφετείο Άθηνών μέ τήν άπόφασή του άριθ. 4829/80 γιά τό άκίνητο καί γιά τά ύπερκείμενα αύτού όπως αύτά φαίνονται στό κτηματολογικό διάγραμμα πού συνοδεύει τήν άπόφαση άπαλλοτριώσεως καί στό σχετικό κτηματολογικό πίνακα έχει κατατεθεί στό Ταμείο Παρακαταθηκών καί Δανείων (Κεντρική Ύπηρεσία) καί έχει έκδοθεί γραμμάτιο συστάσεως παρακαταθήκης άρ.θ. 609585/29.11.80 γιά έξι έκατομμύρια όκτακόσιες δέκα πέντε χιλιάδες όκτακόσιες (6.815.800).

2. Ή άποζημίωση αύτή είναι άποδοτέα στούς δικαιούχους πού θά άναγνωρισθούν σύμφωνα μέ τό Νόμο.

Ή άνακοίνωση αύτή νά δημοσιευθεί στήν Έφημερίδα τής Κυβερνήσεως.

Άθήναι, 5 Δεκεμβρίου 1980

Μέ έντολή Ύπουργού

Ό Γενικός Έπιθεωρητής κ.ά.α.
ΓΡΗΓ. ΚΩΝΣΤΑΝΤΙΝΟΠΟΥΛΟΣ

ΠΟΛΕΟΔΟΜΙΑ

ΑΠΟΦΑΣΕΙΣ

Άριθ. 3196 (4)

Περί χαρακτηρισμού ώς οίκοδομήσιμου τού πανταχόθεν άποκλεισμένου άπό τίς όδούς τού έγκεκριμένου ρυμοτομικού σχεδίου οίκοπέδου τού Άποστόλου Πολύζου, πού βρίσκεται στήν Άρτα καί στήν πάροδο Τζουμέρκων.

Ο ΝΟΜΑΡΧΗΣ ΑΡΤΑΣ

Έχοντας ύπόψη:

1) Τό Ν. Δ/γμα 17.7.1923 άρθρο 43, 44 καί 45 «περί σχεδίων πόλεων κλπ.».

2) Τό Ν. Δ/γμα 690/48 «περί συμπληρώσεως τών περί σχεδίων πόλεων διατάξεων».

3) Τίς διατάξεις τού άπό 5.10.49 Β. Δ/τος «περί κωδικοποιήσεως σέ ένιαίο κείμενο Νόμου τών διατάξεων πού ίσχύουν περί Νομαρχών, σέ συνδυασμό μέ αύτές τού Ν. 3200/1955, καθώς καί τό Ν. Δ/γμα 532/70 «περί Διοικητικής άποκεντρώσεως».

4) Τήν άπό 23.1.80 αίτηση τού Άποστόλου Πολύζου.

5) Τό άπό 6.2.61 Β. Δ/γμα «περί έγκρίσεως κλπ., τού ρυμοτομικού σχεδίου πόλεως Άρτας».

6) Τό 8/9.6.73 Ν.Δ. «περί ΓΟΚ».

7) Τή 44/14.5.80 είσήγηση τού ΤΠΠΕ Άρτας.

8) Τή σύμφωνη γνωμοδότηση τού Νομαρχιακού Συμβουλίου Δημοσίων Έργων, πού διατυπώθηκε μέ τό 9/29.7.80 πρακτικό του.

Έπειδή τό παραπάνω οίκόπεδο τού Άποστόλου Πολύζου έχει μβαδό 105,20 τετρ. μέτρα, ήτοι έχει τό έλάχιστο κατά παρέκκλιση έμβαδό πού άπαιτείται γιά τά οίκόπεδα πού βρίσκονται στήν περιοχή αύτή.

Έπειδή τό παραπάνω οίκόπεδο είναι πανταχόθεν άποκλεισμένο άπό τούς έγκεκριμένους δρόμους μέ ύπαιτιότητα τού σχεδίου πόλεως καί δέν είναι δυνατόν νά τακτοποιηθεί καί νά άποκτήσει πρόσωπο σ' αύτούς γιατί περιβάλλεται άπό οίκόπεδα στά όποία βρίσκονται κτίσματα, άποφασίζουμε:

Έγκρίνουμε τόν χαρακτηρισμό τού παραπάνω οίκοπέδου, ώς τυφλό όπως αύτό φαίνεται στό άπό Ίανουάριο 1980 τοπογραφικό διάγραμμα τού πολ/κού Μηχ/κού Γεωργίου Μάνου, μέ σύστημα δομήσεως καί λοιπούς όρους καί περιορισμούς πού ίσχύουν στήν περιοχή αύτή.

Ή άπόφαση αύτή νά δημοσιευθεί στήν Έφημερίδα τής Κυβερνήσεως.

Άρτα, 26 Δεκεμβρίου 1980

Ό Νομάρχης
ΚΩΝ. ΓΚΛΕΤΣΟΣ

Άριθ. 274779 (5)

Περί τροποποιήσεως σχεδίου Χρυσουπόλεως στήν όδό Κύπρου Ο.Τ. 21 στό Νομό Καβάλας.

Ο ΝΟΜΑΡΧΗΣ ΚΑΒΑΛΑΣ

Έχοντας ύπόψη:

1. Τό Ν.Δ. 17.7.1923 «περί σχεδίων πόλεων καί κωμών, όπως τροποποιήθηκε καί συμπληρώθηκε μέχρι σήμερα.

2. Τό Ν.Δ. 1018/71 «περί τροποποιήσεως καί συμπληρώσεως τού Α.Ν. 314/68 περί παροχής στόν Ύπουργό Βορ. Έλλάδος καί τούς Νομάρχας άρμοδιότητος έπί θεμάτων έγκρίσεως έκτάσεως ή τροποποιήσεως σχεδίων πόλεων καί κωμών.

3. Τήν 123/79 άπόφαση τού Δημοτικού Συμβουλίου.

4. Τήν 4/46/11.3.80 γνωμοδότηση τού Νομαρχιακού Συμβουλίου Δημ. Έργων Ν. Καβάλας.

5. Τήν 91/80 άπόφαση τού Δημ. Συμβουλίου.

6. Τή 170/4.8.80 γνωμοδότηση τού Νομαρχιακού Συμβουλίου Δημ. Έργων τήν όποία δέν άποδεχόμεθα.

7. Έπειδή ή όδός Κύπρου καί Δημοκρίτου στό Ο.Τ. 71 διαμορφώθηκαν σέ διαφορετική θέση άπό αύτήν πού προέβλεπε τό έγκεκριμένο σχέδιο, άποφασίζουμε:

Έγκρίνουμε τήν τροποποίηση σχεδίου Χρυσουπόλεως έπί τών όδών Κύπρου καί Δημοκρίτου στό ΟΤ 71 όπως άποφασίστηκε άπό τό Δημοτικό Συμβούλιο Χρυσουπόλεως καί όπως φαίνεται στό τοπογραφικό διάγραμμα τής περιοχής σέ κλίμακα 1:1000 πού συνοδεύει τήν άπόφαση θεωρημένο άπό τόν Προϊστάμενο τού Τμήματος Πολεοδομίας καί Πολεοδομικών Έφαρμογών.

Ή άπόφαση αύτή νά δημοσιευθεί στήν Έφημερίδα τής Κυβερνήσεως.

Καβάλα, 3 Νοεμβρίου 1980

Ό Νομάρχης
ΔΗΜ. ΚΙΟΥΡΚΤΣΗΣ

ΧΡΥΣΟΥΠΟΛΗ

ΚΛ 1:1000

ΣΥΝΟΔΕΥΕΙ ΤΗΝ ΑΠΟΦΑΣΗ ΝΟΜΑΡΧΟΥ ΚΑΒΑΛΑΣ
ΠΕΡΙ ΤΡΟΠΟΠΟΙΗΣΕΩΣ ΣΧΕΔΙΟΥ ΧΡΥΣΟΥΠΟΛΕΩΣ
ΕΠΙ ΤΗΣ ΟΔΟΥ ... ΟΙΚ ΤΕΤΡΑΓΩΝΟ 21

ΚΑΒΑΛΑ 24 ΟΚΤΩΒΡΙΟΥ 1980

Ο
Προϊστάμενος
Τμήμ. Πολ. και Πολ. Εφαρμογών

ΒΑΣ. ΚΑΖΑΝΤΖΗΣ
Αρχ. Μηχ/κός με Α' β.

'Αριθ. Τ. 279277 (6)

Περὶ τροποποιήσεως σχεδίου Χρυσ/λεως στὰ ΟΤ 142-143-139 συνοικισμοῦ 'Αχλαδινῆς Ν. Καβάλας.

Ο ΝΟΜΑΡΧΗΣ ΚΑΒΑΛΑΣ

"Εχοντας ὑπόψη :

1. Τὸ Ν.Δ. 17.7.1923 περὶ σχεδίων πόλεων καὶ κωμῶν ὅπως τροποποιήθηκε καὶ συμπληρώθηκε μέχρι σήμερα.
2. Τὸ Ν.Δ. 1018/71 «περὶ τροποποιήσεως καὶ συμπληρώσεως τοῦ Α.Ν 314/68 «περὶ παροχῆς στὸν 'Υπουργὸ Βορείου 'Ελλάδος καὶ τοὺς Νομάρχας ἁρμοδιότητος ἐπὶ θεμάτων ἐγκρίσεως ἐπεκτάσεως ἢ τροποποιήσεως σχεδίων πόλεων καὶ κωμῶν.
3. Τὴν 28/79 ἀπόφαση τοῦ Δημοτικοῦ Συμβουλίου Χρυσουπόλεως.
4. Τὴν 17/204/17/8.79 γνωμοδότηση τοῦ Νομαρχιακοῦ Συμβουλίου Δημ. "Εργων. 'Επειδὴ μὲ τὴν τροποποίση ἐγκρίνεται δρόμος ποὺ ὑπάρχει στὴν πραγματικότητα καὶ μετατοπίζεται ἡ ὁδὸς Μπάφρας στὴ θέση ποὺ ἔχει διαμορφωθεῖ στὸ ἔδαφος χωρὶς νὰ δημιουργοῦνται πολεοδομικὰ προβλήματα, ἀποφασίζουμε :

'Εγκρίνουμε τὴν τροποποίηση τοῦ σχεδίου Χρυσουπόλεως γιὰ τὴ διάνοιξη δρόμου διὰ μέσου τῶν ΟΤ 139-142 τὴν μετατόπιση τῆς ὁδοῦ Μπάφρας καὶ τὴν ἐπιβολὴ πρασιῶν ὅπως φαίνεται στὸ τοπογραφικὸ διάγραμμα τῆς περιοχῆς σὲ κλίμακα 1 :1000 ποὺ συνοδεύει τὴν ἀπόφαση θεωρημένο ἀπὸ τὸν Προϊστάμενο τοῦ τμήματος Πολεοδομίας καὶ Πολεοδομικῶν 'Εφαρμογῶν.


'Η ἀπόφαση αὐτὴ νὰ δημοσιευθεῖ στὴν 'Εφημερίδα τῆς Κυβερνήσεως.

Καβάλα, 14 Νοεμβρίου 1980

'Ο Νομάρχης
ΔΗΜ. ΚΙΟΥΡΚΤΣΗΣ

ΧΡΥΣΟΥΠΟΛΗ
ΚΛ. 1:1000
φ.π. 1/2



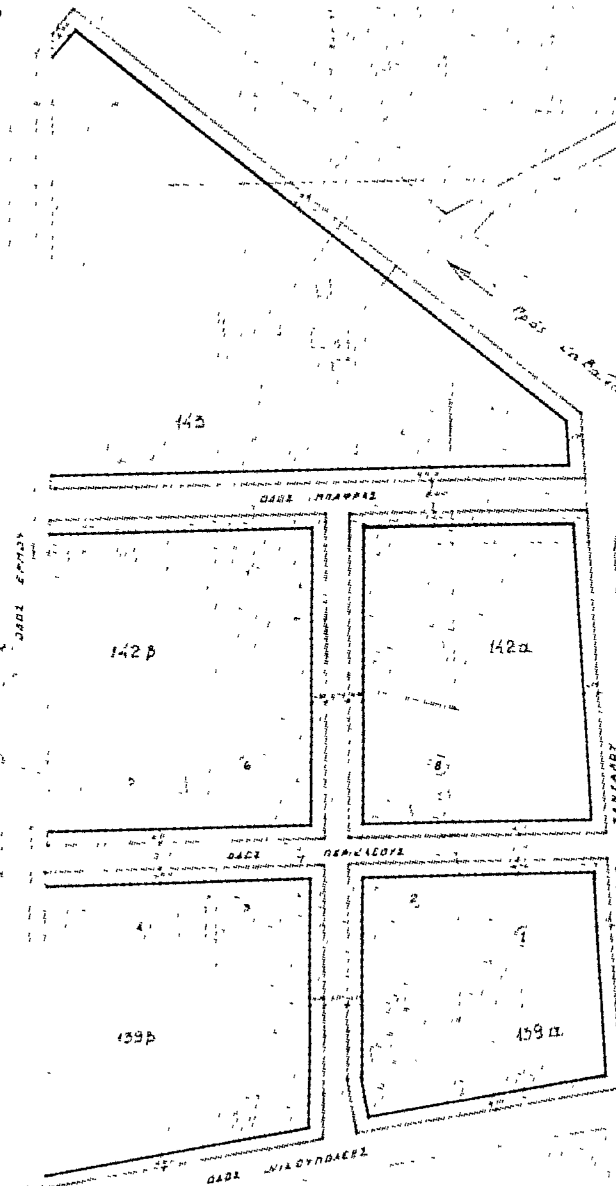

ΣΥΝΟΔΕΥΕΙ ΤΗΝ ΑΠΟΦΑΣΗ ΝΟΜΑΡΧΟΥ ΠΕΡΙ ΤΡΟΠΟΠΟΙΗΣΕΩΣ ΣΧΕΔΙΟΥ ΧΡΥΣΟΥΠΟΛΕΩΣ ΣΤΑ Ο.Τ. 142-143-139 ΣΥΝΟΙΚΙΣΜΟΥ ΑΧΛΑΔΙΝΗΣ.

Καβάλα 13 Δεκεμβρίου 1985

Ο
Προϊστάμενος
Τμήμ. Πολ. και Πολ. Εφαρμογών

ΗΛ. ΚΑΖΑΝΤΖΗΣ
Αρχ. Μηχ/κός

'Αριθ. Τ. 276840 (7)

Περὶ τροποποιήσεως σχεδίου Χρυσουπόλεως στὰ ΟΤ 40-41 γιὰ τὴν δημιουργία πεζοδρόμου στὸ Ν. Καβάλας.

Ο ΝΟΜΑΡΧΗΣ ΚΑΒΑΛΑΣ

Ἔχοντας ὑπόψη :

1. Τὸ Ν.Δ 17.7.1923 περὶ σχεδίων πόλεων καὶ κωμῶν, ὅπως τροποποιήθηκε καὶ συμπληρώθηκε μέχρι σήμερα.

2. Τὸ Ν.Δ. 1018/71 περὶ τροποποιήσεως καὶ συμπληρώσεως τοῦ Α.Ν 314/68 περὶ παροχῆς στὸν Ὑπουργὸ Βορείου Ἑλλάδος καὶ τοὺς Νομάρχας ἁρμοδιότητες ἐπὶ θεμάτων ἐγκρίσεως ἐπεκτάσεως ἢ τροποποιήσεως σχεδίων πόλεων καὶ κωμῶν.

3. Τὴν 109/80 ἀπόφαση τοῦ Δημοτικοῦ Συμβουλίου Χρυσουπόλεως.


4. Τὴ 15/245/15.10.80 γνωμοδότηση τοῦ Νομαρχιακοῦ Συμβουλίου Δημοσίων Ἔργων τὴν ὁποία δὲν ἀποδεχόμεθα. Ἐπειδὴ γιὰ τὸ δημιουργούμενο κοινόχρηστο ποὺ χαρακτηρίζεται ὡς πεζόδρομος ἐπαρκεῖ τὸ πλάτος τῶν 4μ., ἀποφασίζουμε :


Ἐγκρίνουμε τὴν τροποποίηση τοῦ σχεδίου Χρυσουπόλεως, γιὰ τὴ δημιουργία πεζοδρόμου πλάτους 4μ. μεταξὺ των ΟΤ 40-41 ὅπως ἀπεφάσισε τὸ Δημοτικὸ Συμβούλιο Ἐλευθερουπόλεως καὶ ὅπως φαίνεται στὸ τοπογραφικὸ διάγραμμα τῆς περιοχῆς σὲ κλίμακα 1 :1000 ποὺ συνοδεύει τὴν ἀπόφαση θεωρημένο ἀπὸ τὸν προϊστάμενο τοῦ Τμ. Πολεοδ. καὶ Πολεοδ. Ἐφαρμογῶν Ν. Καβάλας.

Ἡ ἀπόφαση αὐτὴ νὰ δημοσιευθεῖ στὴν Ἐφημερίδα τῆς Κυβερνήσεως.

Καβάλα, 14 Νοεμβρίου 1980

Ὁ Νομάρχης
ΔΗΜ. ΚΙΟΥΡΚΤΣΗΣ

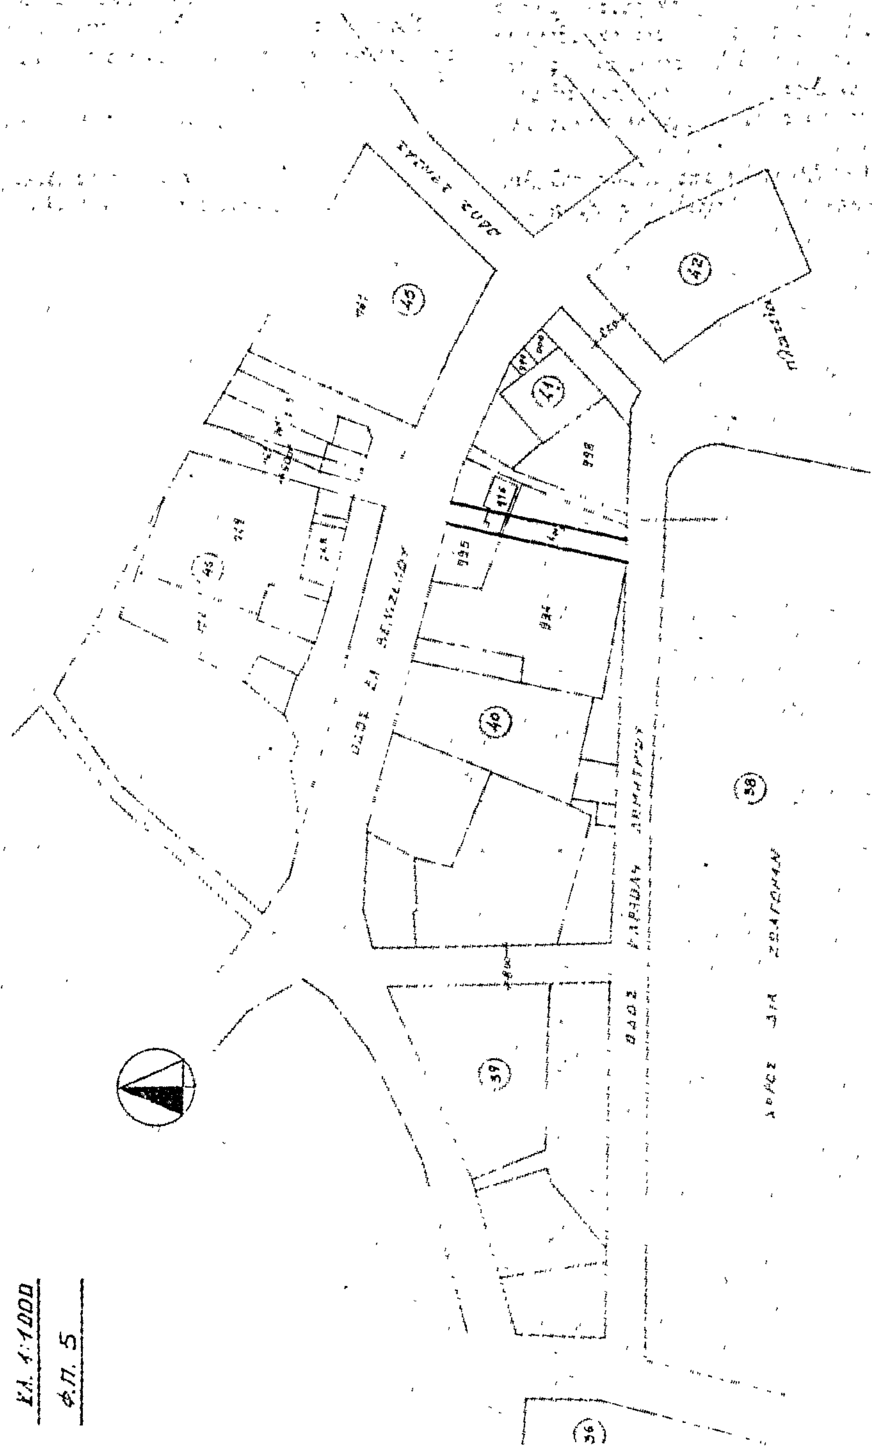
ΧΡΥΣΟΥΠΟΛΗ
ΚΛ. 1:1000
Φ.Π. 5
ΟΔΟΣ ΑΡΙΣΤΟΤΕΛΟΥΣ
ΧΩΡΟΣ ΔΙΑ ΣΦΑΓΕΙΑ
ΠΛΑΤΕΙΑ

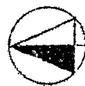

ΑΝΑΚΟΙΝΩΣΕΙΣ

(8)

Περὶ εἰδοποιήσεως τῆς γενομένης παρακαταθέσεως ἀποζημιώσεως διὰ προσκύρωσιν τμήματος καταργουμένης κοινοχρήστου ὁδοῦ εἰς τὴν πόλιν τῶν Ἀθηνῶν (διάνοιξις ὁδοῦ Σπ. Πάτση).

Διὰ τῆς ὑπ' ἀριθμ. 22/78 πράξεως προσκυρώσεως καὶ ἀναλογισμοῦ ἀποζημιώσεως λόγῳ ρυμοτομίας ἰδιοκτησιῶν κειμένων ἐν Ἀθήναις καὶ ἐπὶ τῆς ὁδοῦ Σπ. Πάτση κατὰ τὸ τμῆμα αὐτῆς τὸ μεταξὺ τῶν ὁδῶν Ὀρφέως καὶ Κων/πόλεως τῆς Δ/νσεως Τεχνιτῶν Ὑπηρεσιῶν Νομαρχίας Ἀττικῆς, κυρωθείσης διὰ τῆς ὑπ' ἀριθμ. 300134/456/28.11.78 ἀποφάσεως τοῦ Νομάρχου Ἀττικῆς τὸ μὲν ἐρυμοτομήθησαν, τὸ δὲ προσεκυρώθησαν τὰ ἐν αὐτῇ τμήματα οἰκοπέδων εἰς ὁμόρους ἰδιοκτησίας. Μεταξὺ ἄλλων προσκυροῦται τμῆμα καταργηθείσης παλαιᾶς ὁδοῦ ὑπὸ τὰ διακριτικὰ στοιχεῖα 65—69—68—63—65 ἐμβαδοῦ μ.τ. 72, φερόμενον εἰς τὴν ἄνω πρᾶξιν ὡς ἀνῆκον εἰς τὸν Δῆμον Ἀθηναίων καὶ δι' ὅπερ ὑπόχρεοι καταβολῆς ἀποζημιώσεως τυγχάνουν οἱ κληρονόμοι Εὐφροσύνης Δεληγιώργη.

Διὰ τῆς ὑπ' ἀριθμ. 1010/22.6.1979 ἀποφάσεως τοῦ Μονομελοῦς Πρωτοδικείου Ἀθηνῶν καθωρίσθη ἡ προσωρινὴ τιμὴ μονάδος ἀποζημιώσεως τοῦ ἀνωτέρω τμήματος εἰς δραχμὰς 12.000 κατὰ μ.τ., ἡ ἄνω δὲ τιμὴ ἔμεινε καὶ ὡς ὁριστικὴ τοιαύτη, μὴ ἀσκηθείσης προσφυγῆς ὑπὸ τοῦ Δήμου Ἀθηναίων. Ὑπὸ τοῦ Νικολάου Νεοχωρίτη καταστάντος δυνάμει τοῦ ὑπ' ἀριθμὸν 13.402/80 συμβολαίου τοῦ Συμ/φου Ἀθηνῶν Κων/νου Στάθη εἰδικοῦ διαδόχου τῶν ἀνωτέρω ἀρχικῶν ὑποχρέων κατετέθη εἰς τὸ ἐν Ἀθήναις ἑδρεῦον Ταμεῖον Παρακαταθηκῶν καὶ Δανείων διὰ τοῦ ὑπ' ἀριθμ. 610460/4.12.80 γραμματίου συστάσεως παρακαταθήκης ποσὸν δραχμῶν 864.000 εἰς ἐξόφλησιν τῆς ἀξίας τοῦ προσκυρωθέντος ὡς ἄνω τμήματος καὶ ὑπὲρ τοῦ φερομένου ἰδιοκτήτου τοῦ Δήμου Ἀθηναίων, ἀποδοτέον εἰς τοὺς κατὰ νόμον ἀναγνωρισθησομένους δικαιούχους.

Τὸ ὡς ἄνω γραμμάτιον κατετέθη νομίμως εἰς τὸν Συμβολαιογράφον Ἀθηνῶν Κων/νον Στάθην, συνταχθείσης τῆς ὑπ' ἀριθμ. 13415/5.12.80 πράξεως αὐτοῦ.

Συμφώνως πρὸς τὸν Νόμον γίνεται ἡ παροῦσα εἰδοποίησις δημοσιευομένη εἰς τὴν Ἐφημερίδα τῆς Κυβερνήσεως διὰ τὰ νόμιμα ἀποτελέσματα.

Ἐν Ἀθήναις τῇ 5 Δεκεμβρίου 1980

Ὁ Πληρεξούσιος Δικηγόρος
ΣΩΤΗΡΙΟΣ Θ. ΕΥΑΓΓΕΛΙΔΗΣ

ΑΠΟ ΤΟ ΕΘΝΙΚΟ ΤΥΠΟΓΡΑΦΕΙΟ